


Общие данные. Генплан
М 1:500

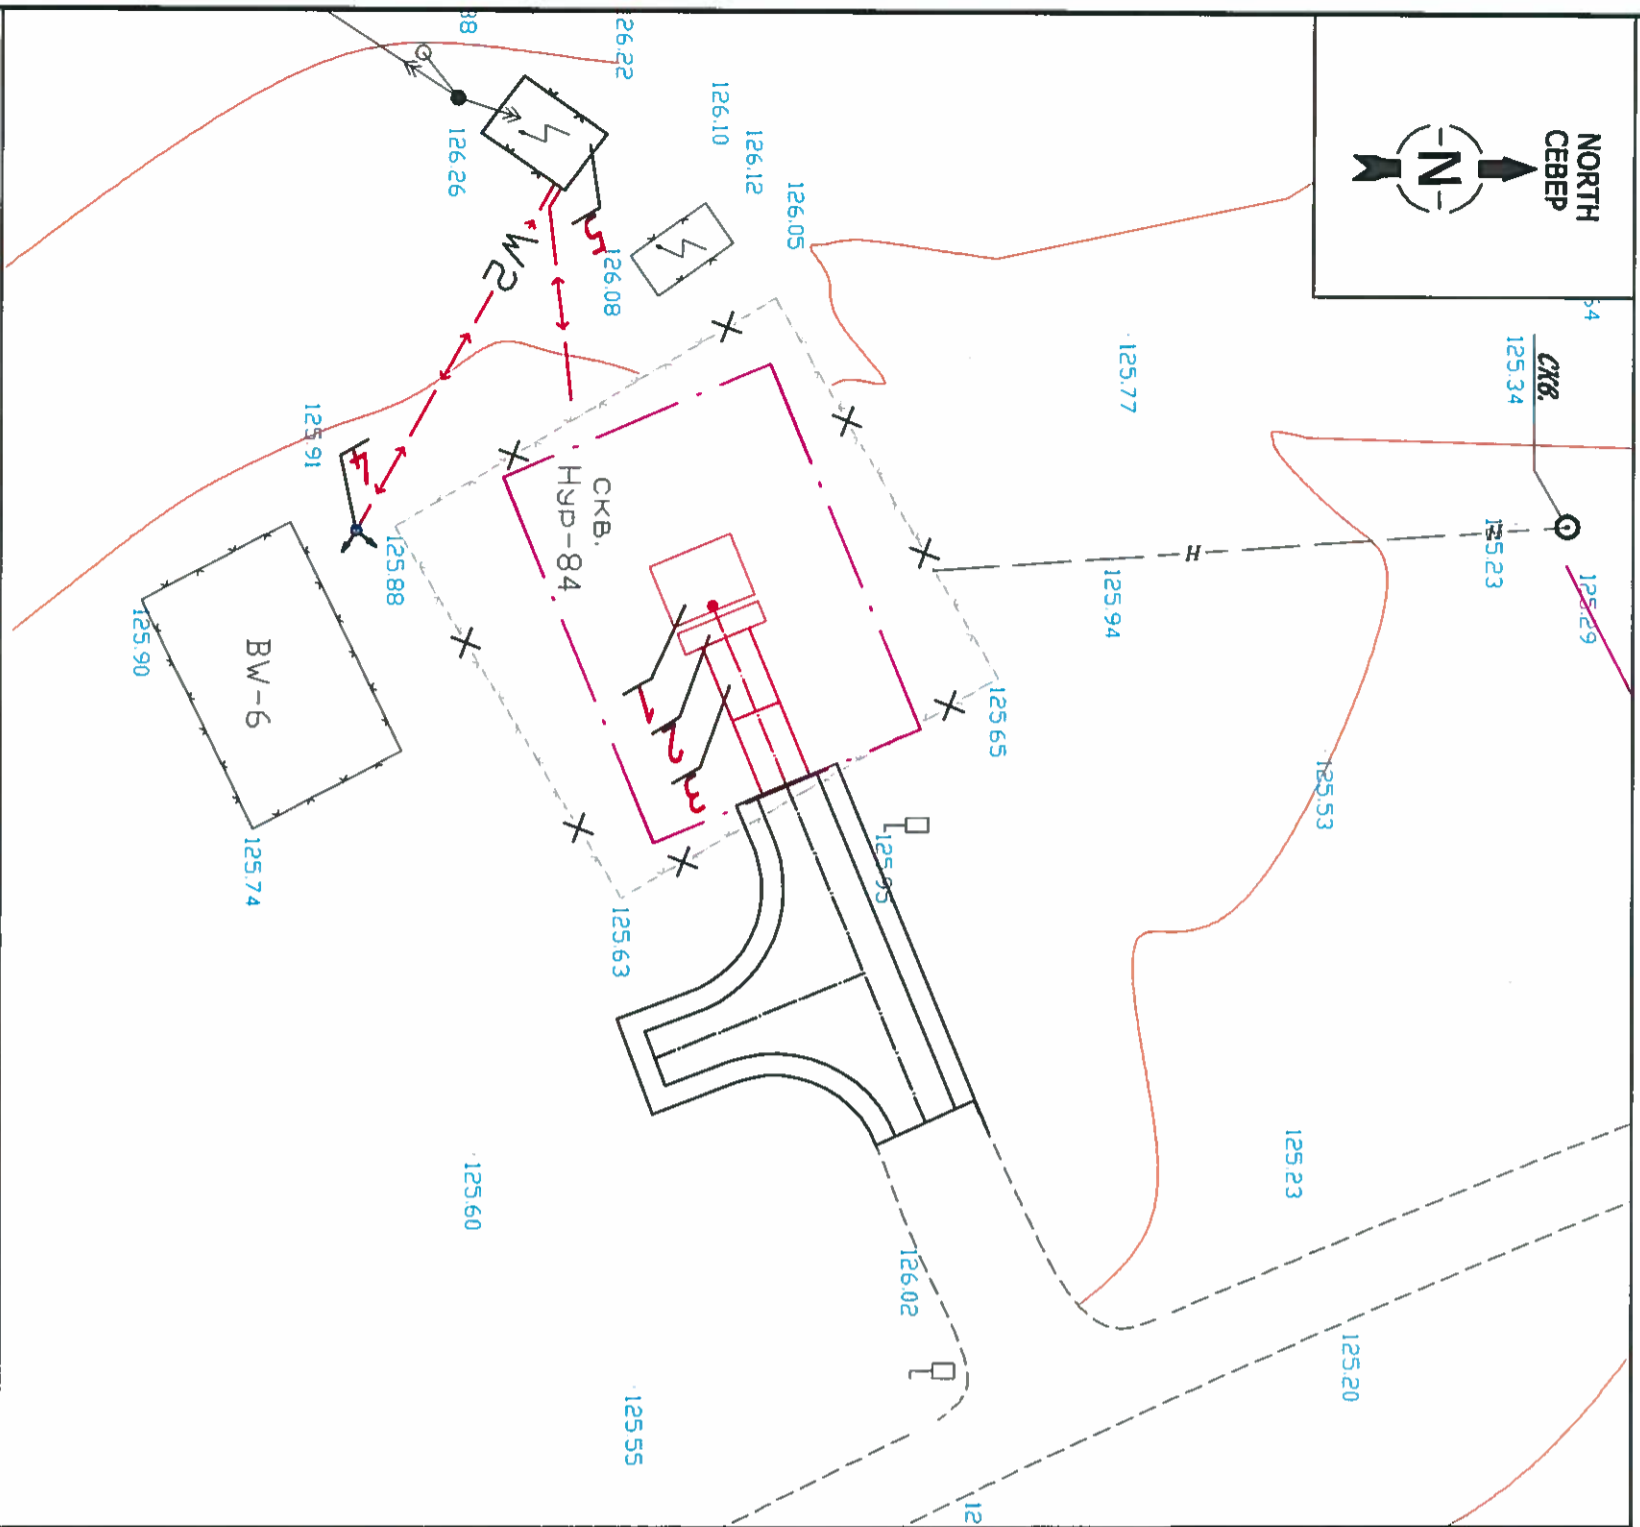

Экспликация зданий и сооружений

Номер на плане	Наименование	Примечание
1	Рабочая площадка	Проектируемая
2	Площадка под ремонтный агрегат	Проектируемая
3	Фундамент под ремонтный агрегат	Проектируемый
4	Опора освещения с молниеприемником	Проектируемая
5	ТП	Существующий

Технико-экономические показатели

#	Наименование	Площадь, м2	% к общей площ.
1	Площадь участка	540	100%
2	Площадь застройки	27	5.0
3	Площадь покрытия	22.5	4.17
4	Коэффициент застройки	0.05	

УСЛОВНЫЕ ОБОЗНАЧЕНИЯ


- ЗДАНИЕ/СООРУЖЕНИЕ ПРОЕКТИРУЕМОЕ
- ЗДАНИЕ/СООРУЖЕНИЕ СУЩЕСТВУЮЩЕЕ
- W2 — ПРОЕКТИРУЕМЫЙ КАБЕЛЬ 0,4кВ В ТРАНСИЗЕ
- ⚡ ПРОЕКТИРУЕМАЯ ОПОРА ОСВЕЩЕНИЯ С МОЛНИЕПРИЕМНИКОМ
- ДОРОЖНЫЕ ПЛИТЫ /ПРОЕКТИРУЕМЫЕ

Республика Казахстан
ТОО «Евразия Инвест Групп» 142-2015-ГП

ГВИП	Сейтпазаров Б.М.	ТОО СП «КАЗГЕРМУНАЙ»	Контракт №2015-59	Арх.№142
Исполнитель	Жорабеков А.	«Нагнетательные линии на м/р Нуралы скв. №5, 44, 81, 84, 86»	Марка	ИИ-П 1
		Сказкина №84. Генеральный план.	К-во листов - 3	Лист - 1
г. Кызылорда	2015 г.		Масштаб	1:500

**Генеральный план
Сводный план инженерных сетей
М 1:500**

Экспликация зданий и сооружений

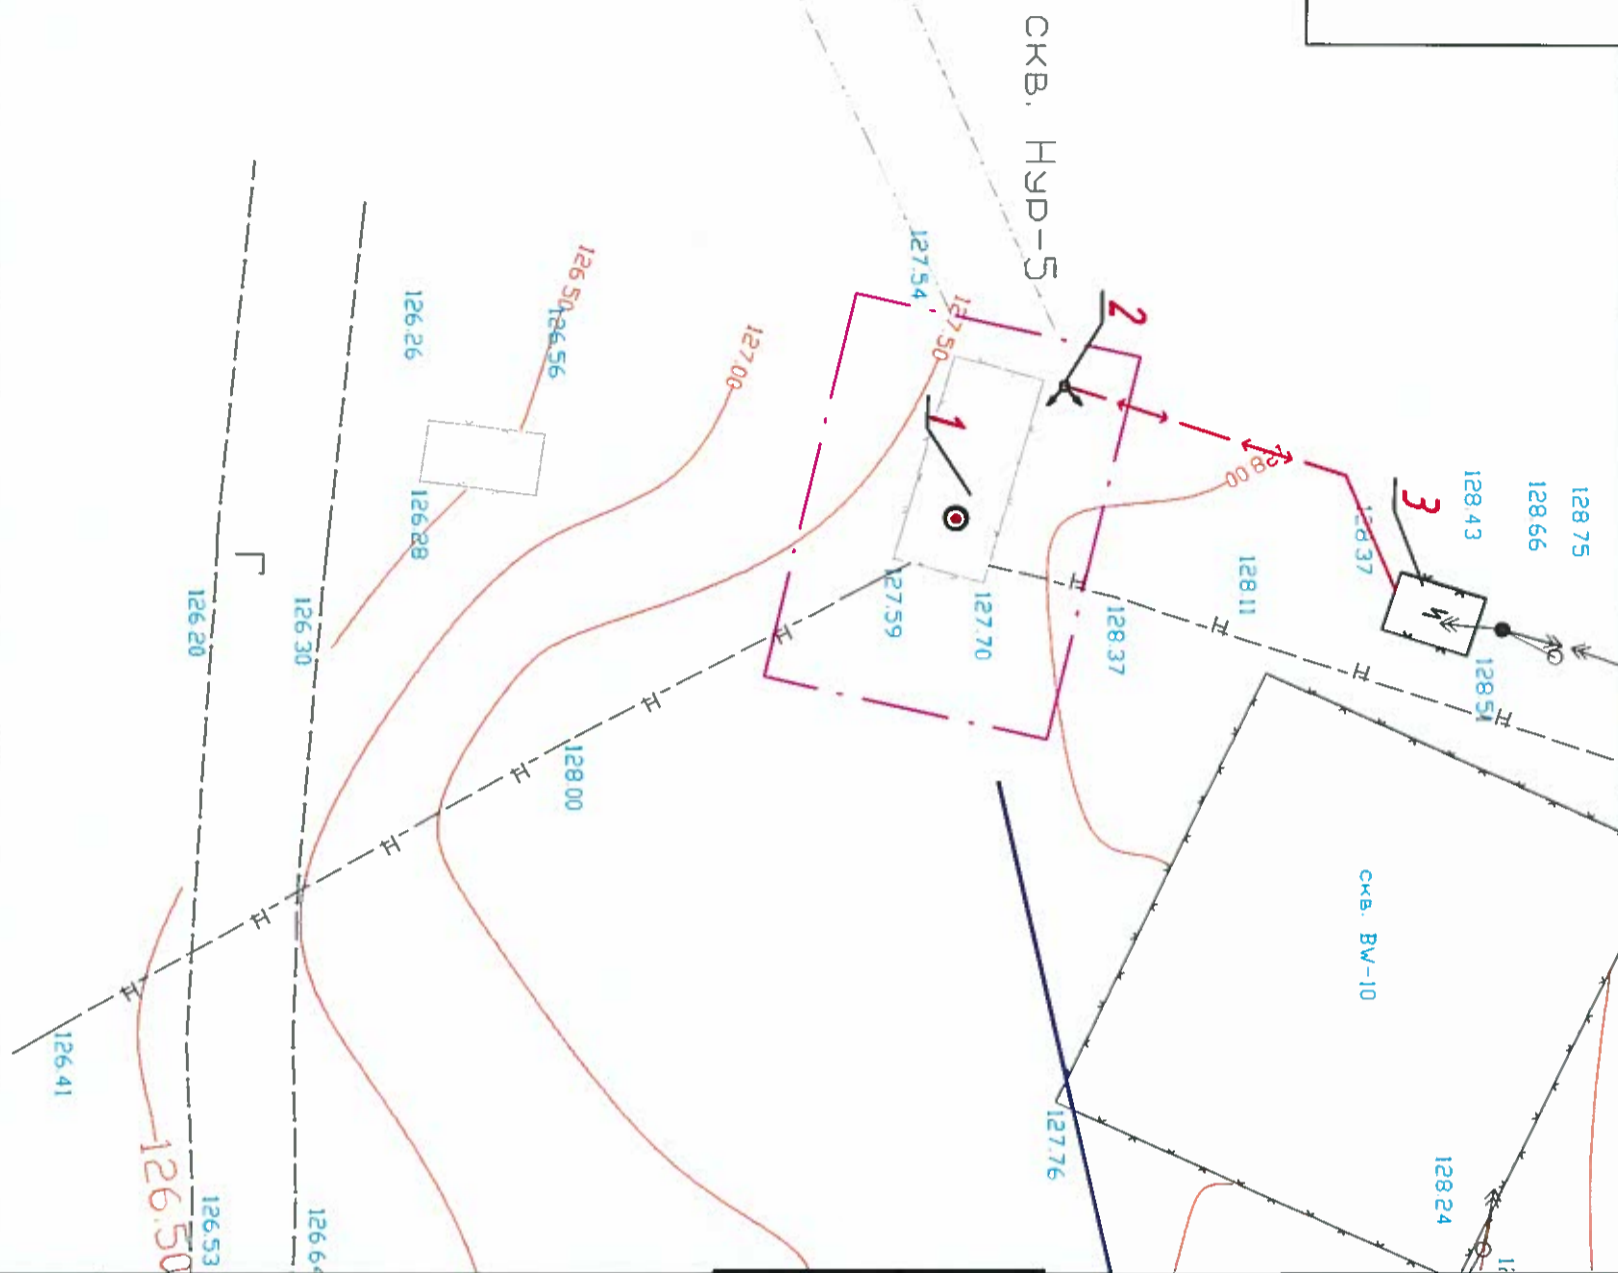


Номер на плане	Наименование	Примечание
1	Рабочая площадка	Существующая
2	Опора освещения с молниеприемником	Проектируемая
3	ТП	Существующий

Технико-экономические показатели

#	Наименование	Площадь, м2	% к общей площ.
1	Площадь участка	540	100%
2	Площадь застройки	7	5.0
3	Площадь покрытия	88	4.17

УСЛОВНЫЕ ОБОЗНАЧЕНИЯ


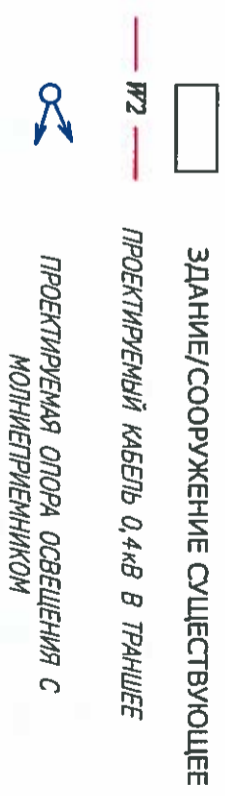


Республика Казахстан
ТОО «Евразия Инвест Групп» 142-2015-ГП

ГЛП	Сайтпазаров Б.М.	ТОО СП «КАЗГЕРМУНАЙ»,	Контракт №2015-59	Арх. №142
Исполнитель	Жорабаев А.	«Нагнетательные линии на м/р Нуралы скв. №5, 44, 81, 84, 86»	Марка	ИИ-ГП 1
		Скважина №5.	К-во листов - 1	Лист - 1
		Генеральный план.	Масштаб	1:500
		Сводный план инженерных сетей		
г. Кызылорда	2015 г.			

**Генеральный план
Сводный план инженерных сетей
М 1:500**

Экспликация зданий и сооружений

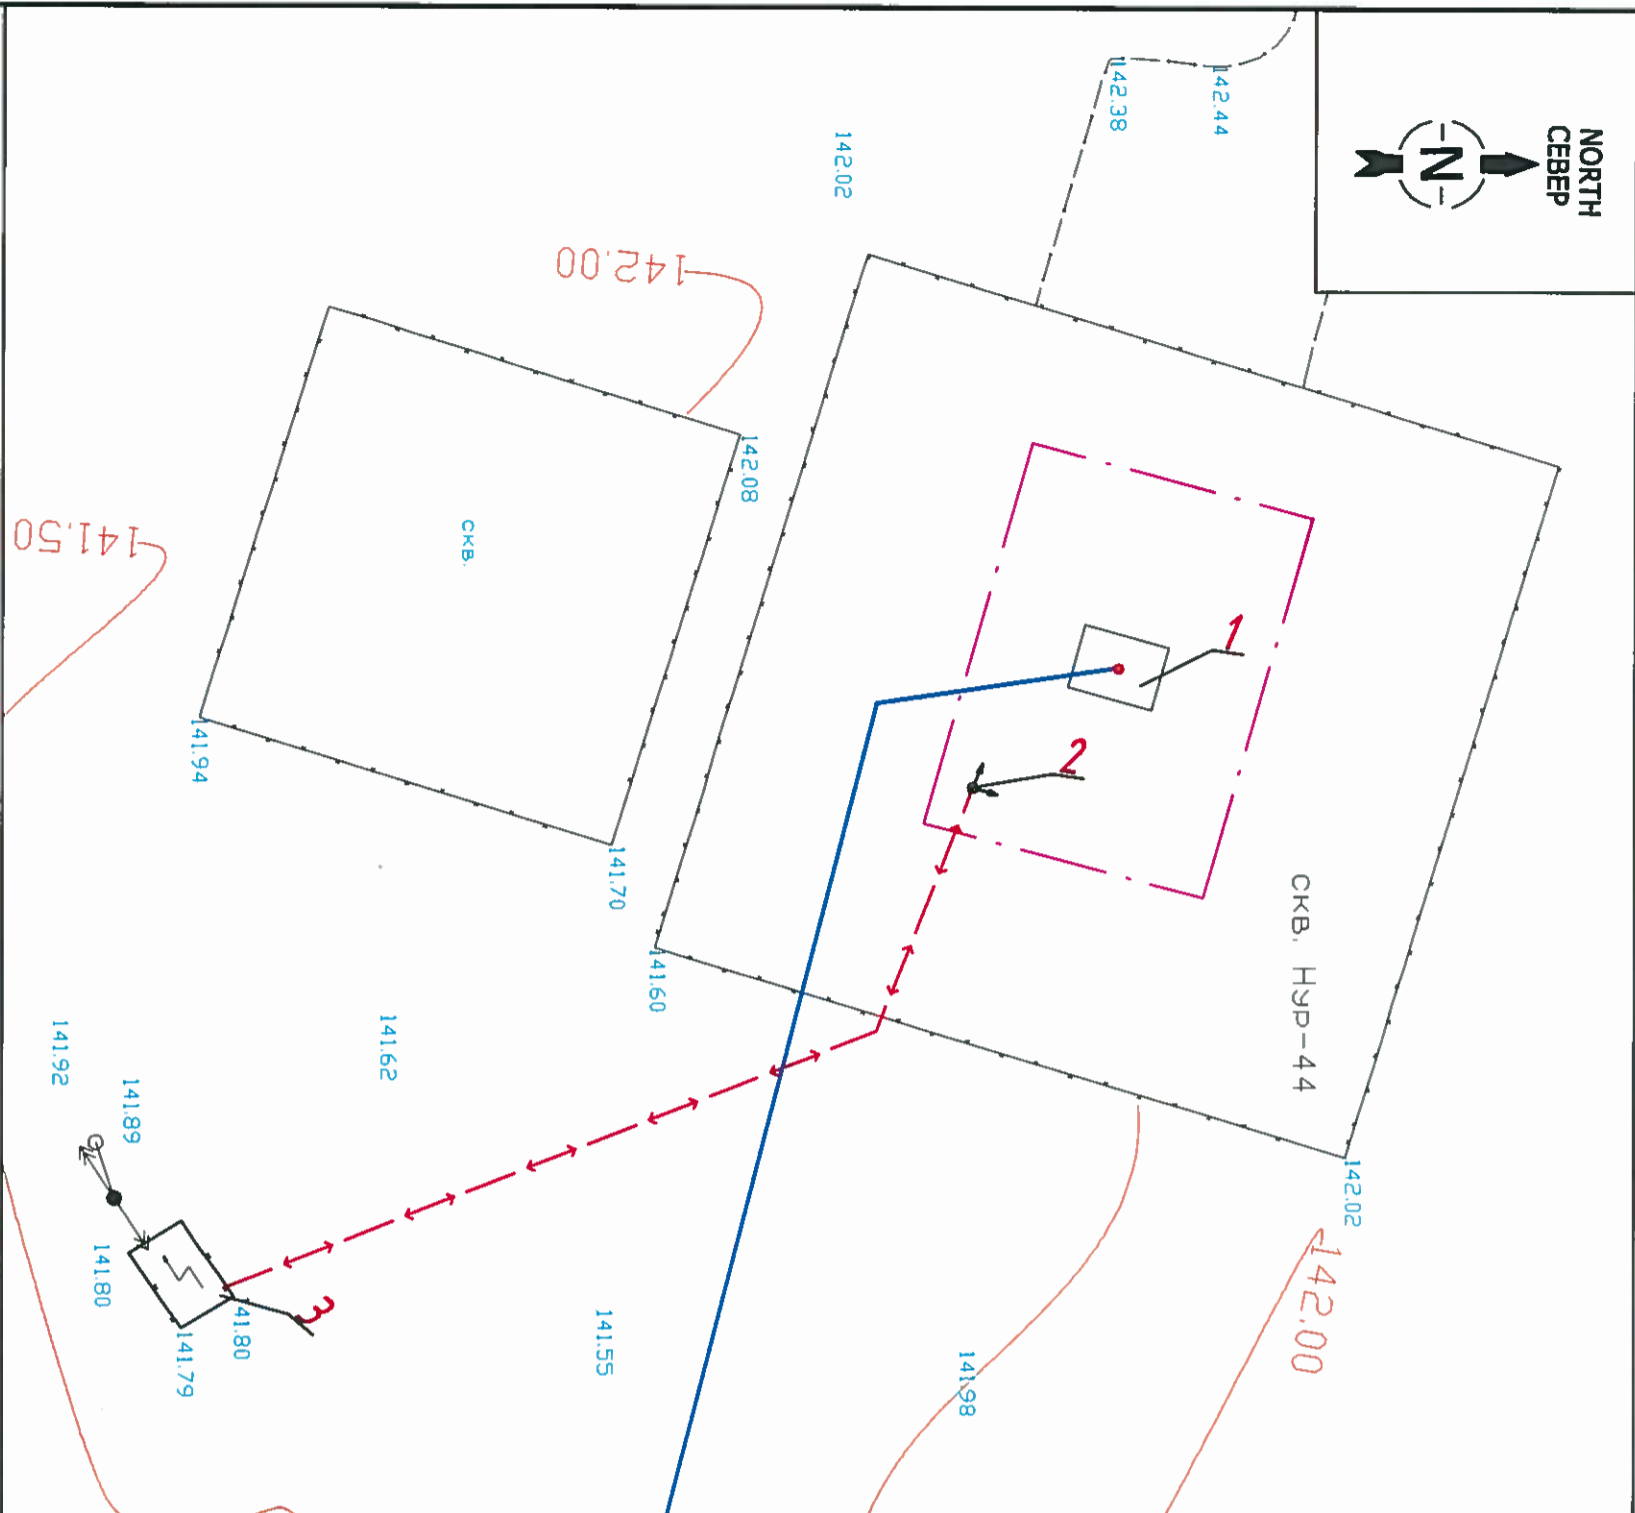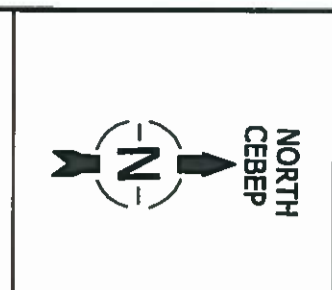

Номер на плане	Наименование	Примечание
1	Рабочая площадка	Существующая
2	Опора освещения с молниеприемником	Проектируемая
3	ТП	Существующий

Технико-экономические показатели

#	Наименование	Площадь, м2	% к общей площ.
1	Площадь участка	540	100%
2	Площадь застройки	7	1.30
3	Площадь покрытия	88	16.29

УСЛОВНЫЕ ОБОЗНАЧЕНИЯ

- ЗДАНИЕ/СООРУЖЕНИЕ СУЩЕСТВУЮЩЕЕ
- ПРОЕКТИРУЕМЫЙ КАБЕЛЬ 0,4кВ В ТРАНСИЕ
- ПРОЕКТИРУЕМАЯ ОПОРА ОСВЕЩЕНИЯ С МОЛНИЕПРИЕМНИКОМ

**Республика Казахстан
ТОО «Евразия Инвест Групп» 142-2015-ГП**








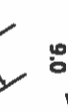
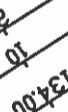
П/П	Сейтгазаров Е.М.	ТОО СП «КАЗТЕРМУНАЛ»	Контракт №2015-59	Арх. №142
Исполнитель	Жорабеков А.	«Нагнетательные линии на м/р Нуралы скв. №5, 44, 81, 84, 86»	Марка	ИН-П 1
		Скважина №44. Генеральный план. Сводный план инженерных сетей	К-во листов - 1	Лист - 1
г. Кызылорда	2015 г.		Масштаб	1:500



ПЛАН ОРГАНИЗАЦИИ РЕЛЬЕФА М 1:500

Экспликация зданий и сооружений

Номер на плане	Наименование	Примечание
1	ВРП	Проектируемый
2	Площадка под дренажную емкость	Проектируемая
3	Щитовая	Проектируемая
4	КТПГ	Проектируемый
5	Опора освещения с молниеприемником	Проектируемая

УСЛОВНОЕ ОБОЗНАЧЕНИЕ

-  ПРОЕКТИРУЕМОЕ ЗДАНИЕ И СООРУЖЕНИЕ
-  АВТОДОРОГА ПРОЕКТИРУЕМАЯ
-  ТРОТУАР ПРОЕКТИРУЕМЫЙ
-  ОГРАЖДЕНИЕ ПРОЕКТИРУЕМОЕ ИЗ РАБИЦЫ Н=2.0 М
-  ВОРОТА ПРОЕКТИРУЕМЫЕ
-  ПРОЕКТНАЯ (КРАСНАЯ) СУЩЕСТВУЮЩАЯ (ЧЕРНАЯ) ОТМЕТКА НИЗА ОТМОСТКИ
-  ПРОДОЛЬНЫЙ УКЛОН %
ДЛИНА УЧАСТКА В МЕТРАХ
-  ГОРИЗОНТАЛИ ПРОЕКТНЫЕ
-  ВОДООТВОДНАЯ КАНАВА ПРОЕКТИРУЕМАЯ

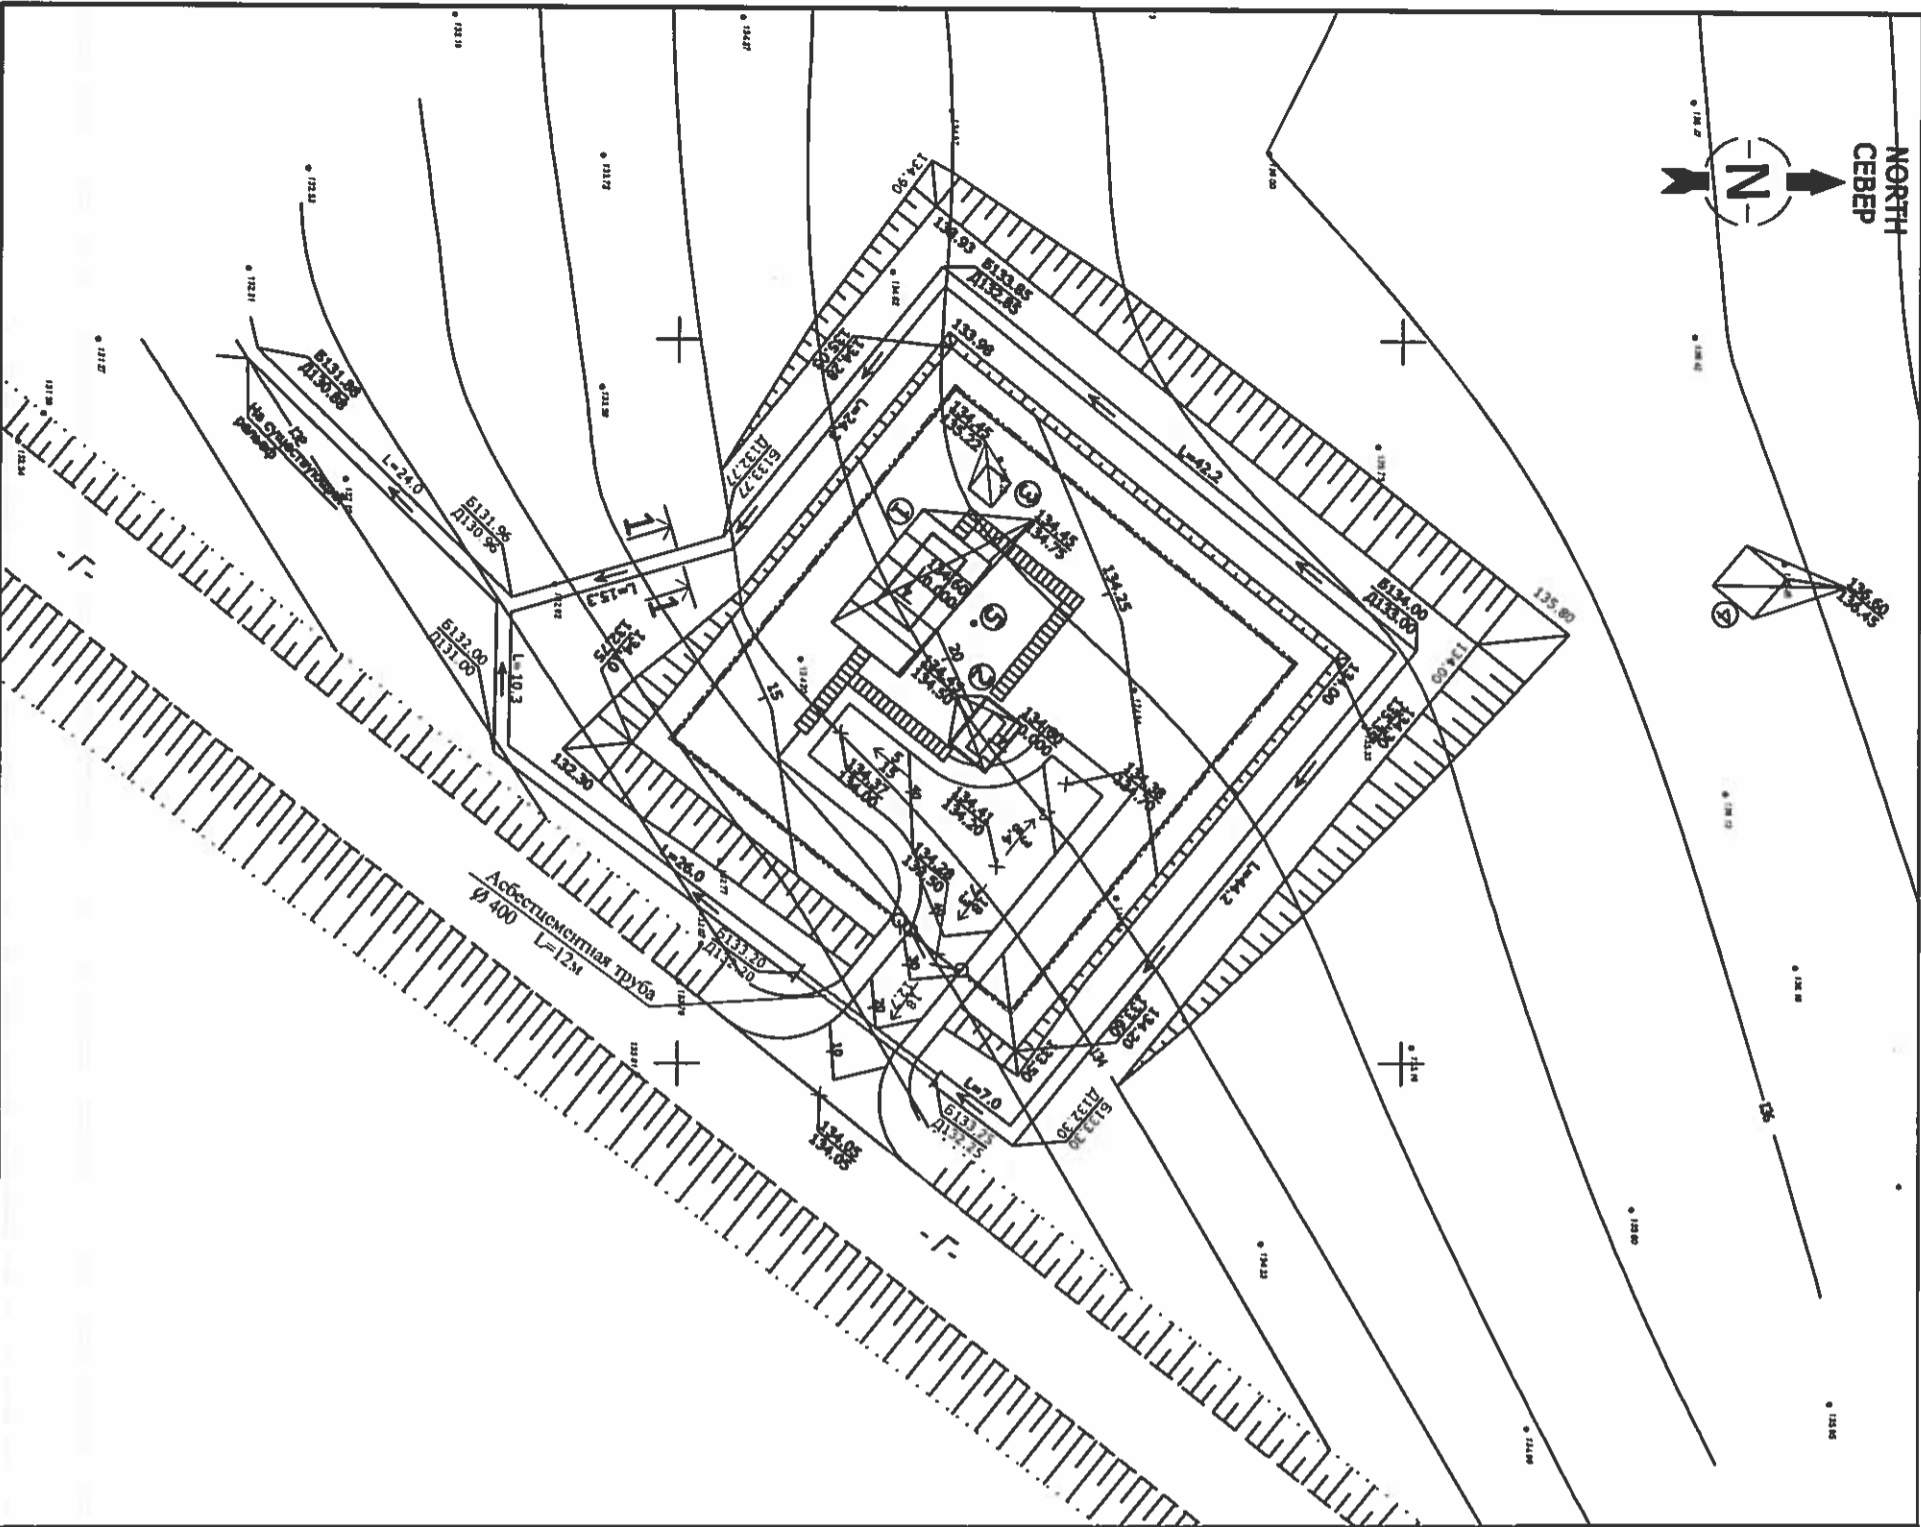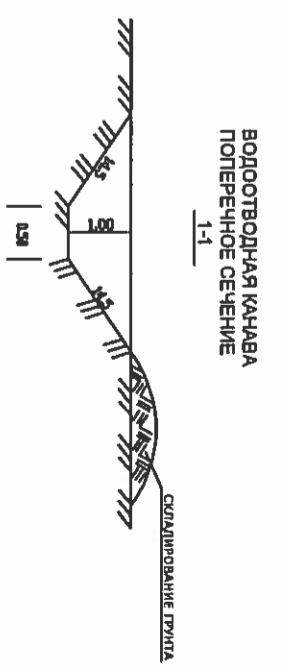

Республика Казахстан ТОО «Евразия Инвест Групп»		142-2015-ГП	
ГИП Исполнитель: <i>Жорабеков А.</i>	Сметчик: Сағитназаров Б.М. Жорабеков А.	ТОО СП «КАЗГЕРМУНАЙ»	Contract №2015-59 Arch. №142
«Нагнетательные линии на м/р Нуралы скв. №5, 44, 81, 84, 86»		ВРП.	К-во листов - 11 Лист - 4
г. Кызылорда		План организации рельефа	Масштаб 1:500