


СИТУАЦИОННЫЙ ПЛАН М 1:10000

ГЕНЕРАЛЬНЫЙ ПЛАН М 1:500

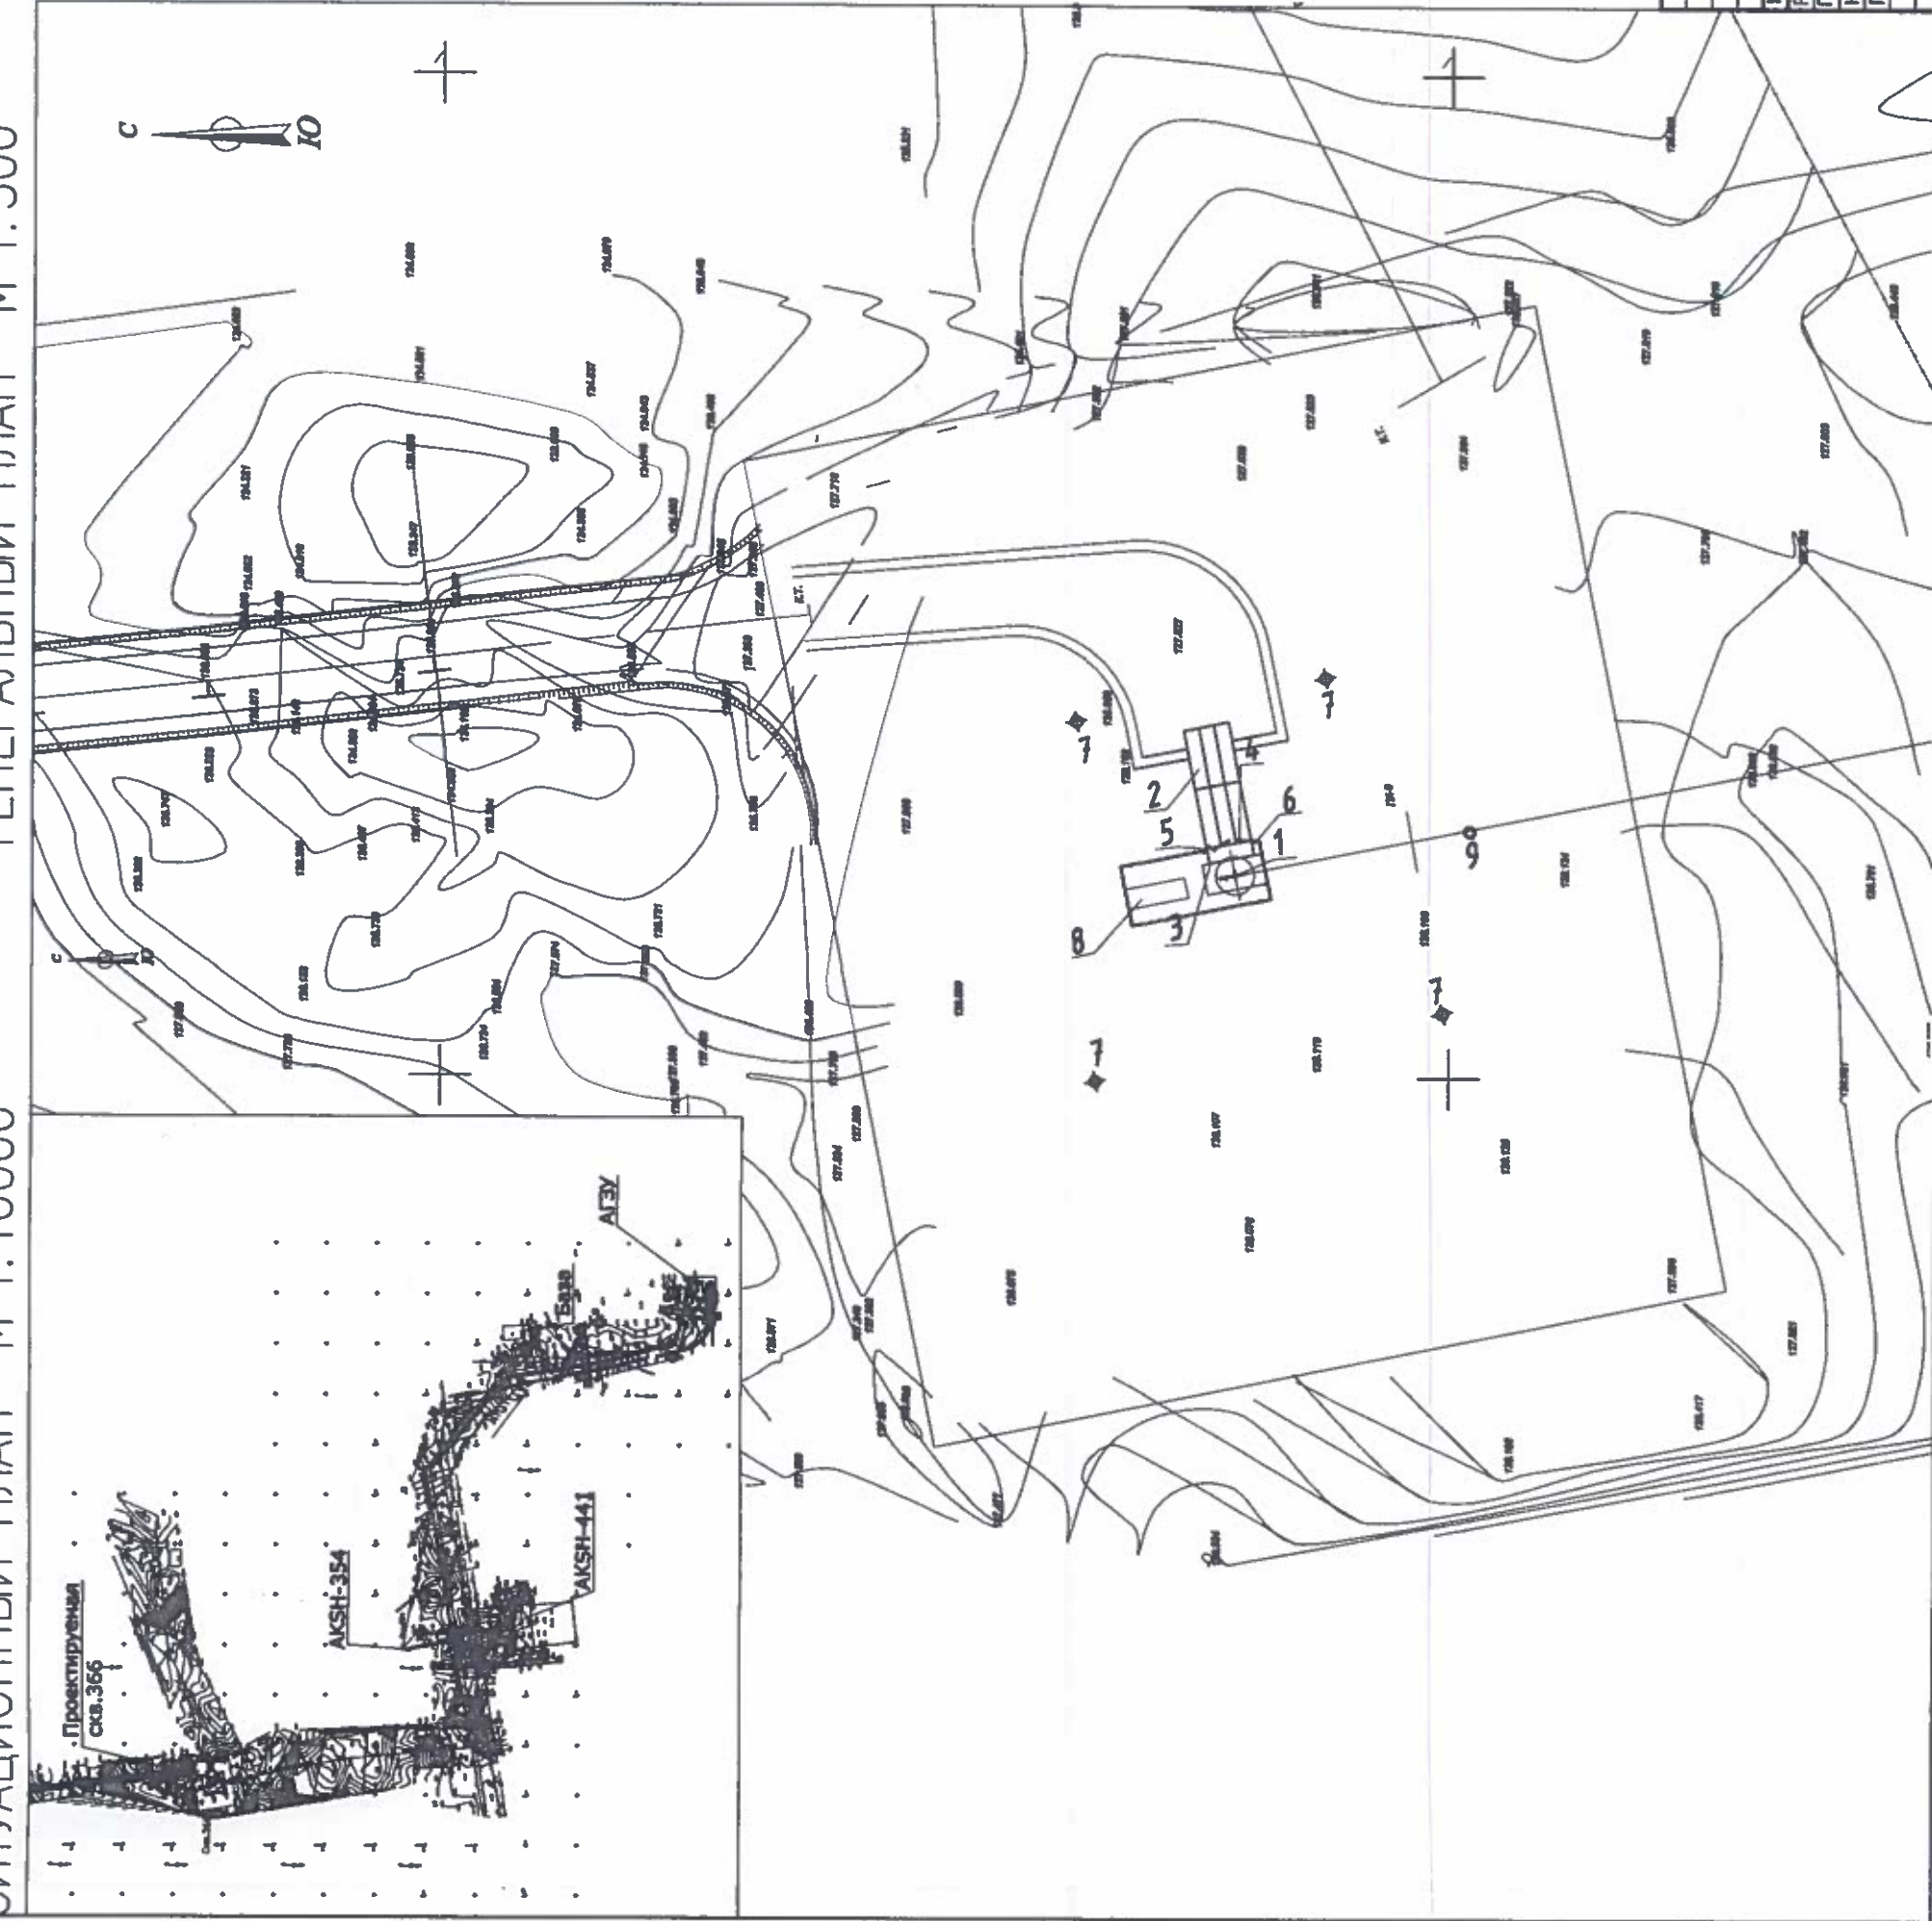

ЭКСПЛИКАЦИЯ ЗДАНИЙ И СООРУЖЕНИЙ

| НОМЕР НА ПЛАНЕ | НАИМЕНОВАНИЕ | ПРИМЕЧАНИЕ |
|----------------|--|------------|
| 1 | ПЛОЩАДКА ПРИСТЫБЕВАЯ | |
| 2 | ПЛОЩАДКА ПОД РЕМОНТНЫЙ АГРЕГАТ | |
| 3 | ФУНДАМЕНТ ПОД РЕМОНТНЫЙ АГРЕГАТ | |
| 4 | ВОРОТА | |
| 5 | КАПИТКА | |
| 6 | МЕТАЛЛИЧЕСКАЯ ОГРАДА ИЗ СЕТЧАТЫХ ПАНЕЛЕЙ ПО Ж.Б. СТОЛБАМ | |
| 7 | ФУНДАМЕНТ ПОД ЯКОРЬ ОТЯЖЕК | |
| 8 | ПЛОЩАДКА СКРЕБКА | |
| 9 | МОЛНИЕПРИЕМНИК | |
| 10 | КТПН | |

ОСНОВНЫЕ ПОКАЗАТЕЛИ

| N Л/П | НАИМЕНОВАНИЕ | ЕД ИЗМ | КОЛ-ВО |
|-------|-----------------------|--------|--------|
| 1 | ПЛОЩАДЬ ТЕРРИТОРИИ | м2 | 8000 |
| 2 | ПЛОЩАДЬ ЗАСТРОЙКИ | м2 | 30 |
| 3 | ПЛОЩАДЬ ПОКРЫТИЙ | м2 | 263 |
| 4 | КОЭФФИЦИЕНТ ЗАСТРОЙКИ | | 0.004 |

УСЛОВНЫЕ ОБОЗНАЧЕНИЯ

- Здание/сооружение / проектируемое
- ЛПС
- Мет. ограждение

ДГ 16-ДКС-009-147-ГП

ВЫХОДНЫЕ ЛИНИИ С ОБУСТРОЙСТВОМ УСТЬЕВ СКВАЖИН
N366 НА И/Р АКШАБУЛАК

| Имя | Колуч | Листы | Датум |
|---------------|---------|-------|-------|
| Разработчик | Хорошев | | |
| Проектировщик | Горичев | | |
| Н. контролер | Балашев | | |
| ГМП | Дубинин | | |

| Страниц | Лист | Листов |
|---------|------|--------|
| ГП | 1 | - |

| Генеральный план | М 1:500 |
|-------------------|---------|
| АО "КазНИИМукомб" | |