


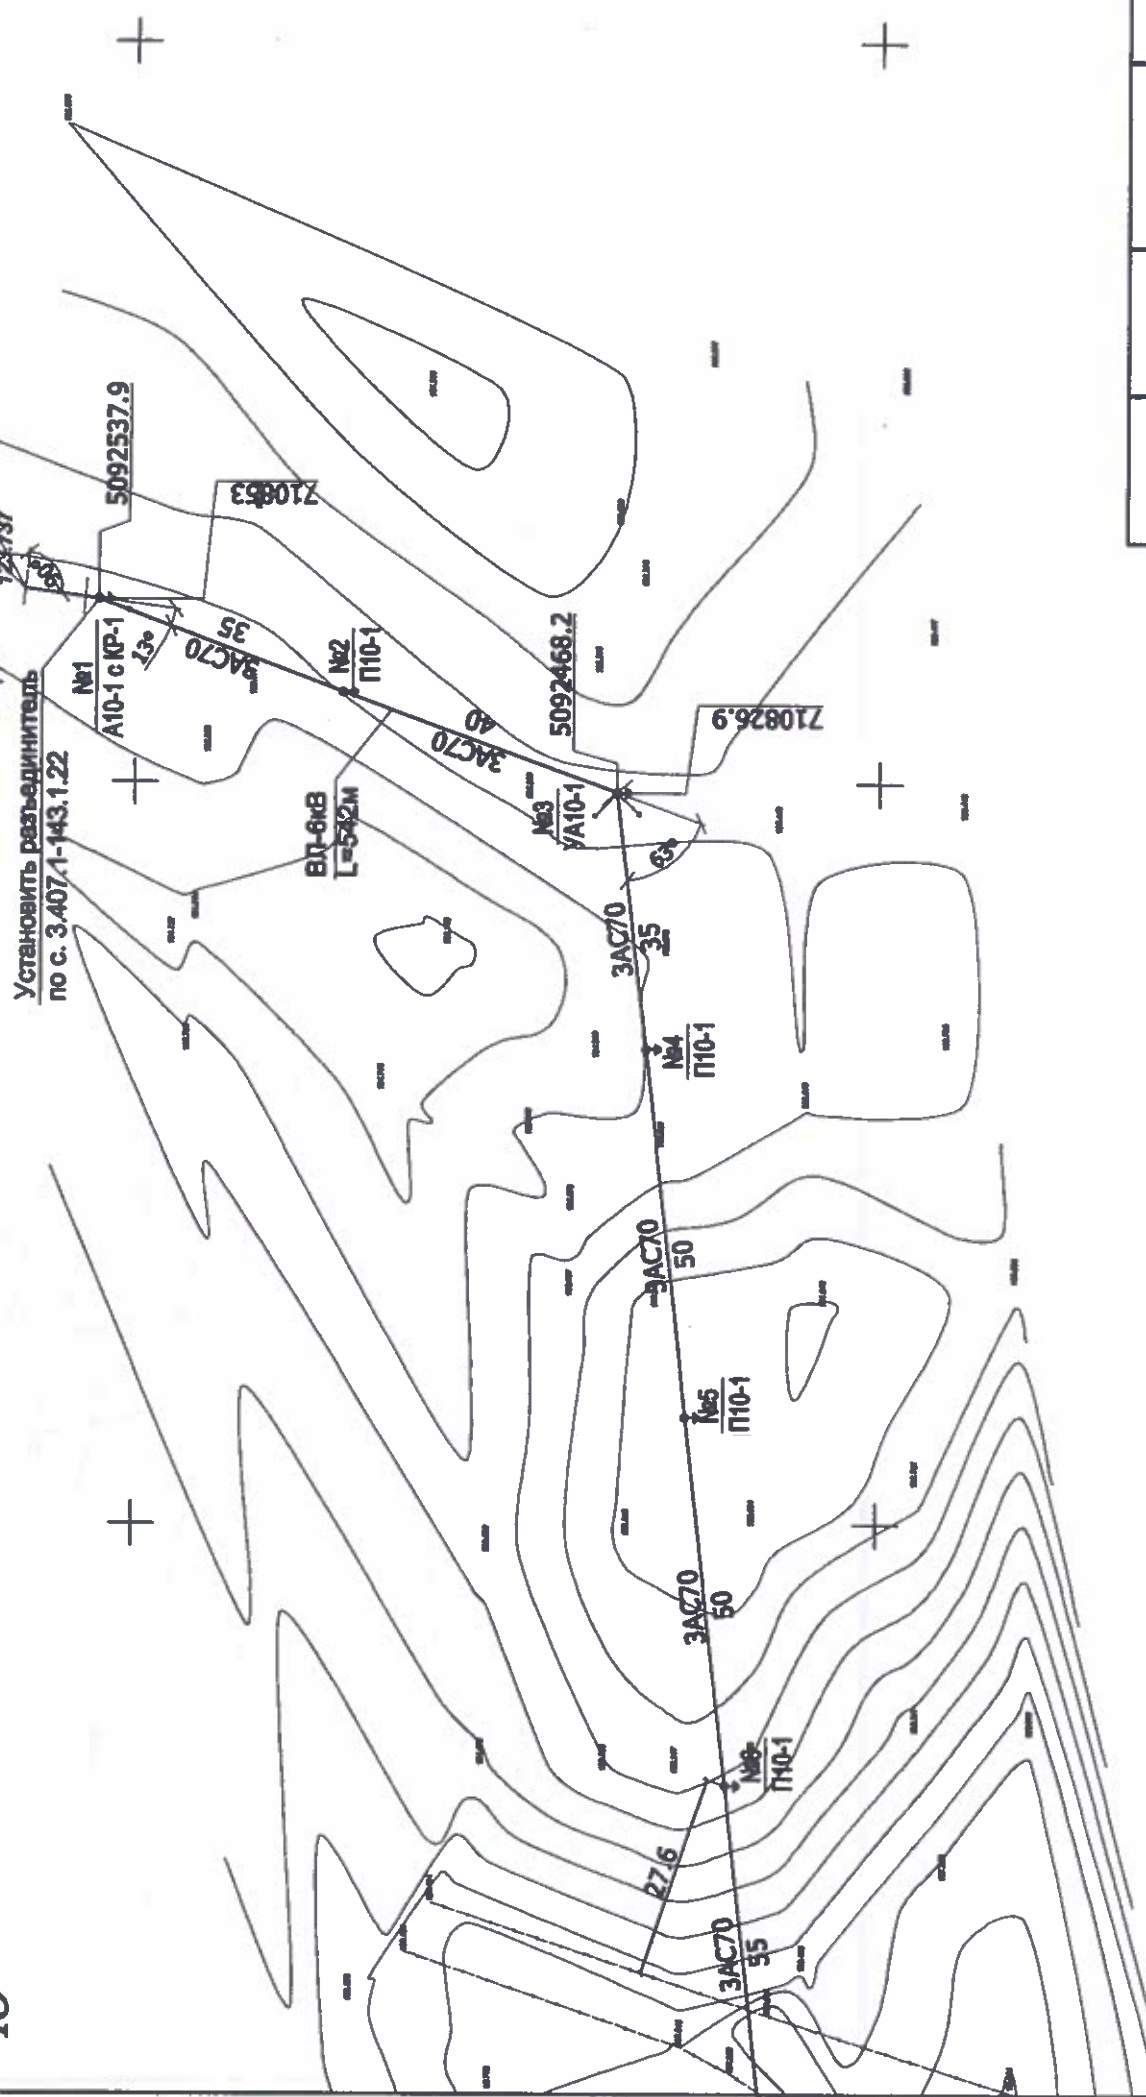


Место оттайки от сущ-ей опоры ВЛ-6кВ

Установить УОП (Устройство отвлечения на промежуточных опорах) по с. 3.407.1-143.1.14

124.365
Опора №04
124.737
Установить разьединитель по с. 3.407.1-143.1.22



Редакция	Дата	Подпись	Проберено	Примечание	
 АО "КАЗНИПИМУНАЙГАЗ"					
Изм.	Колуч	Лист	№ док	Погр.	Дата
Разработка: <u>Туленов М.</u>					
Проверил: <u>Горячев</u>					
Н. контроль: <u>Белгиев</u>					
ГИП: <u>Дубсенбоев</u>					
ДГ16-ДКС-009-147-ЭС					
ВЫКЛДНЫЕ ЛИНИИ С ОБУСТРОЙСТВОМ УСТЬЕВ СКВАЖИН N366 НА М/Р АКШАБУЛАК					
Сквжжина N366		Стадия	Лист	Листов	
		РП	3.1	-	
План наружных сетей ВЛ-6кВ					
ТОО "SNK group"					