

СПЕЦИФИКАЦИЯ МАТЕРИАЛОВ

Марка поз.	Обозначение	Наименование	Кол. шт.	Масса ед.кз.	Примеч.
		Обустройство скважин	1		
1	АС-5	ПЛОЩАДКА УСТЬЯ СКВАЖИНЫ	1		
2	АС-8	ПЛОЩАДКА ПОД РЕМОНТНЫЙ АГРЕГАТ	6		
3	АС-8	ФУНДАМЕНТ ПОД РЕМОНТНЫЙ АГРЕГАТ	1		
4	АС-10	ЯКОРЬ ПОД КРЕПЛЕНИЯ ОТТЯЖЕК	4		
5	АС-11	ПЛОЩАДКА КАМЕРЫ ЗАПУСКА СКРЕБКА	1		


ПРИМЕЧАНИЯ


1. ЗА ОТНОСИТЕЛЬНУЮ ОТМЕТКУ 0.000 ПРИНЯТ ВЕРХ ПЛОЩАДКИ АБСОЛЮТНУЮ ОТМЕТКУ СМ. МАРКУ ГП.
2. ОБЩИЕ УКАЗАНИЯ СМ. ЛИСТ АС-1
3. ИЗГОТОВЛЕНИЕ КОНСТРУКЦИЙ ПРОИЗВОДИТЬ В СООТВЕТСТВИИ С ТРЕБОВАНИЯМИ СТАНДАРТА РК 937-92



СКВ. 366

ПЛАН ПЛОЩАДКИ СКВАЖИН 366  
М 1:25

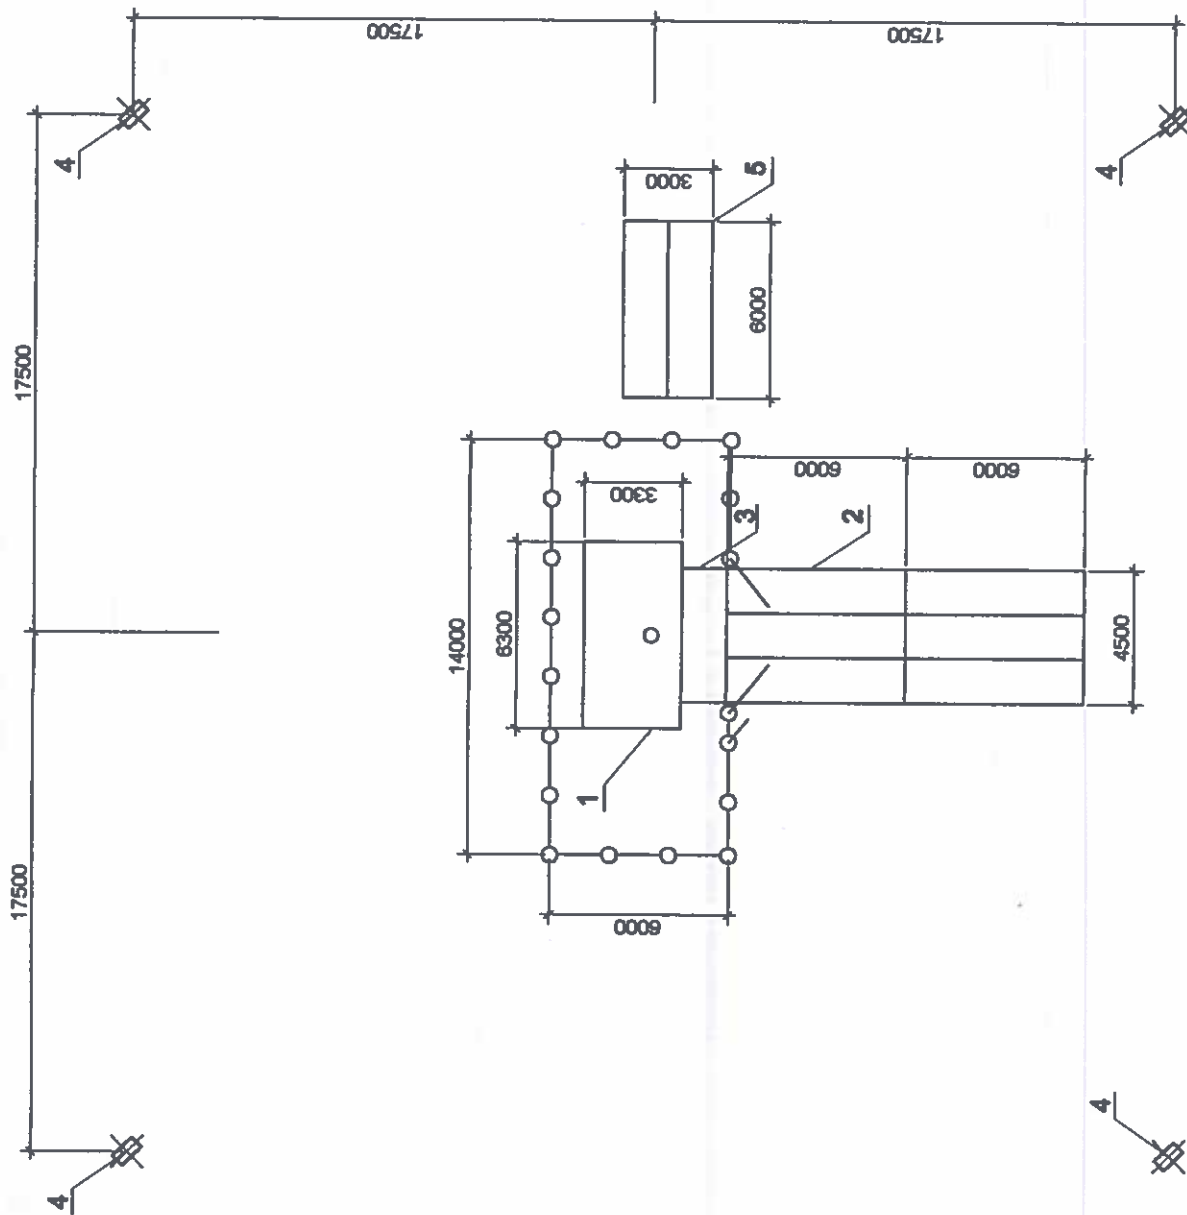

Ребизия	Дата	Подпись	Проверено	Примечание
 ГЕНЕРАЛЬНЫЙ ПРОЕКТИРОВЩИК      АО "КАЗНИПИМУНАЙГАЗ"				
Изм.	Кол.уч.	Лист	N док.	Дата
Разработал	Кулумуратов	Проверил	Горячев	
Н.контроль	Белгиев	ГИП	Дубсенбаев	
ДГ16-ДКС-009-147-АС ВЫКИДНЫЕ ЛИНИИ С ОБУСТРОЙСТВОМ УСТЬЕВ СКВАЖИН N366 НА М/Р АКШАБУЛАК				
Обустройство устья скважины N366			Стадия	Лист
			РП	3
План площадки скважины 210			ТОО "SNK group"	